









Zuid • West 380 kV Oost

Station Tilburg

Legenda

-  Bovengrondse 380 kV verbinding
-  Reconstructie bestaande 380 kV
-  Te verwijderen verbinding
-  150 kV kabels
-  Geplande windturbines
-  Optimalisatieopgave
-  Zoekrichting
-  Zoekgebied 380 kV station Tilburg

Bestaande situatie


-  Bestaande 380 kV bovengronds
-  Bestaande 150 kV bovengronds
-  Bestaande 150 kV ondergronds
-  150 kV Station
-  Waterkeringszones
-  Buisleidingstraat



0 250 500 m

1:10.000

Aan deze tekening kunnen geen rechten worden ontleend. © TenneT TSO B.V.

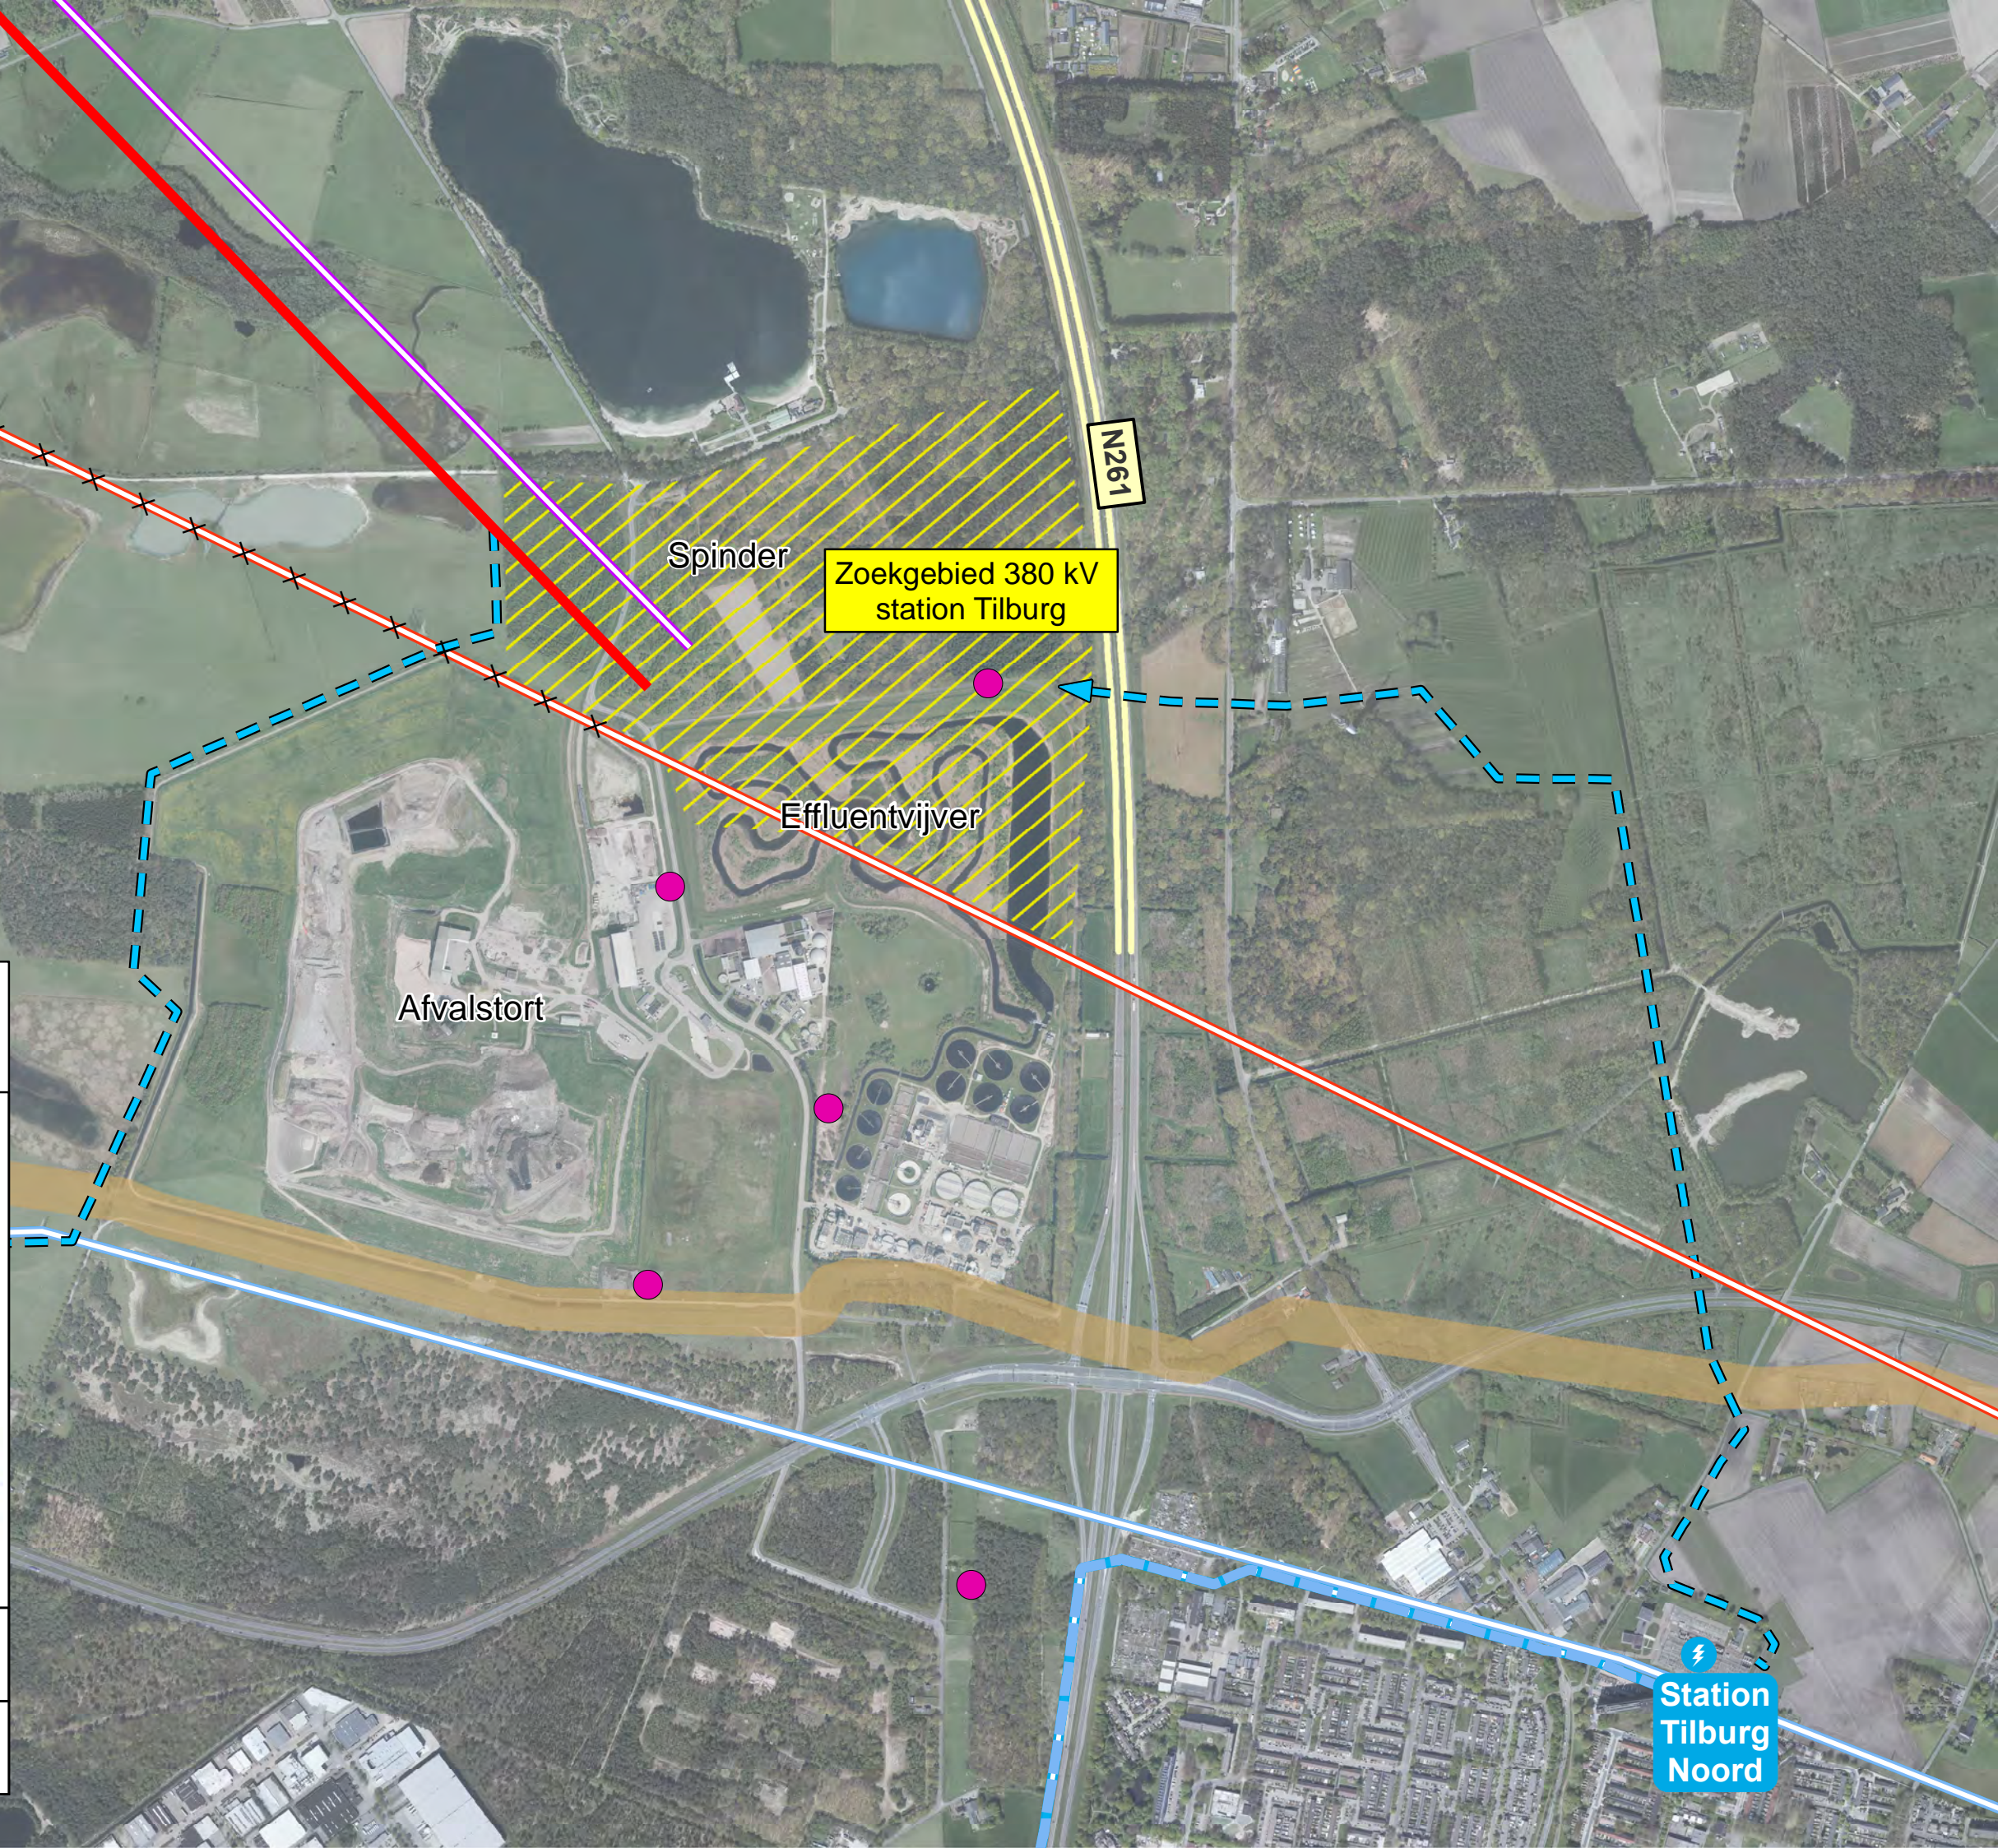

N261

Zoekgebied 380 kV station Tilburg

Spinder

Effluentvijver

Afvalstort

Station Tilburg Noord